




residenza
**SAN MARTINO
DI PAREIA**

VIA ASINARI, 127
TORINO

APPARTAMENTO 11 B
SCALA B
6° piano

Quadrilocale
136,8 mq

Richiesta
399.000,00 €

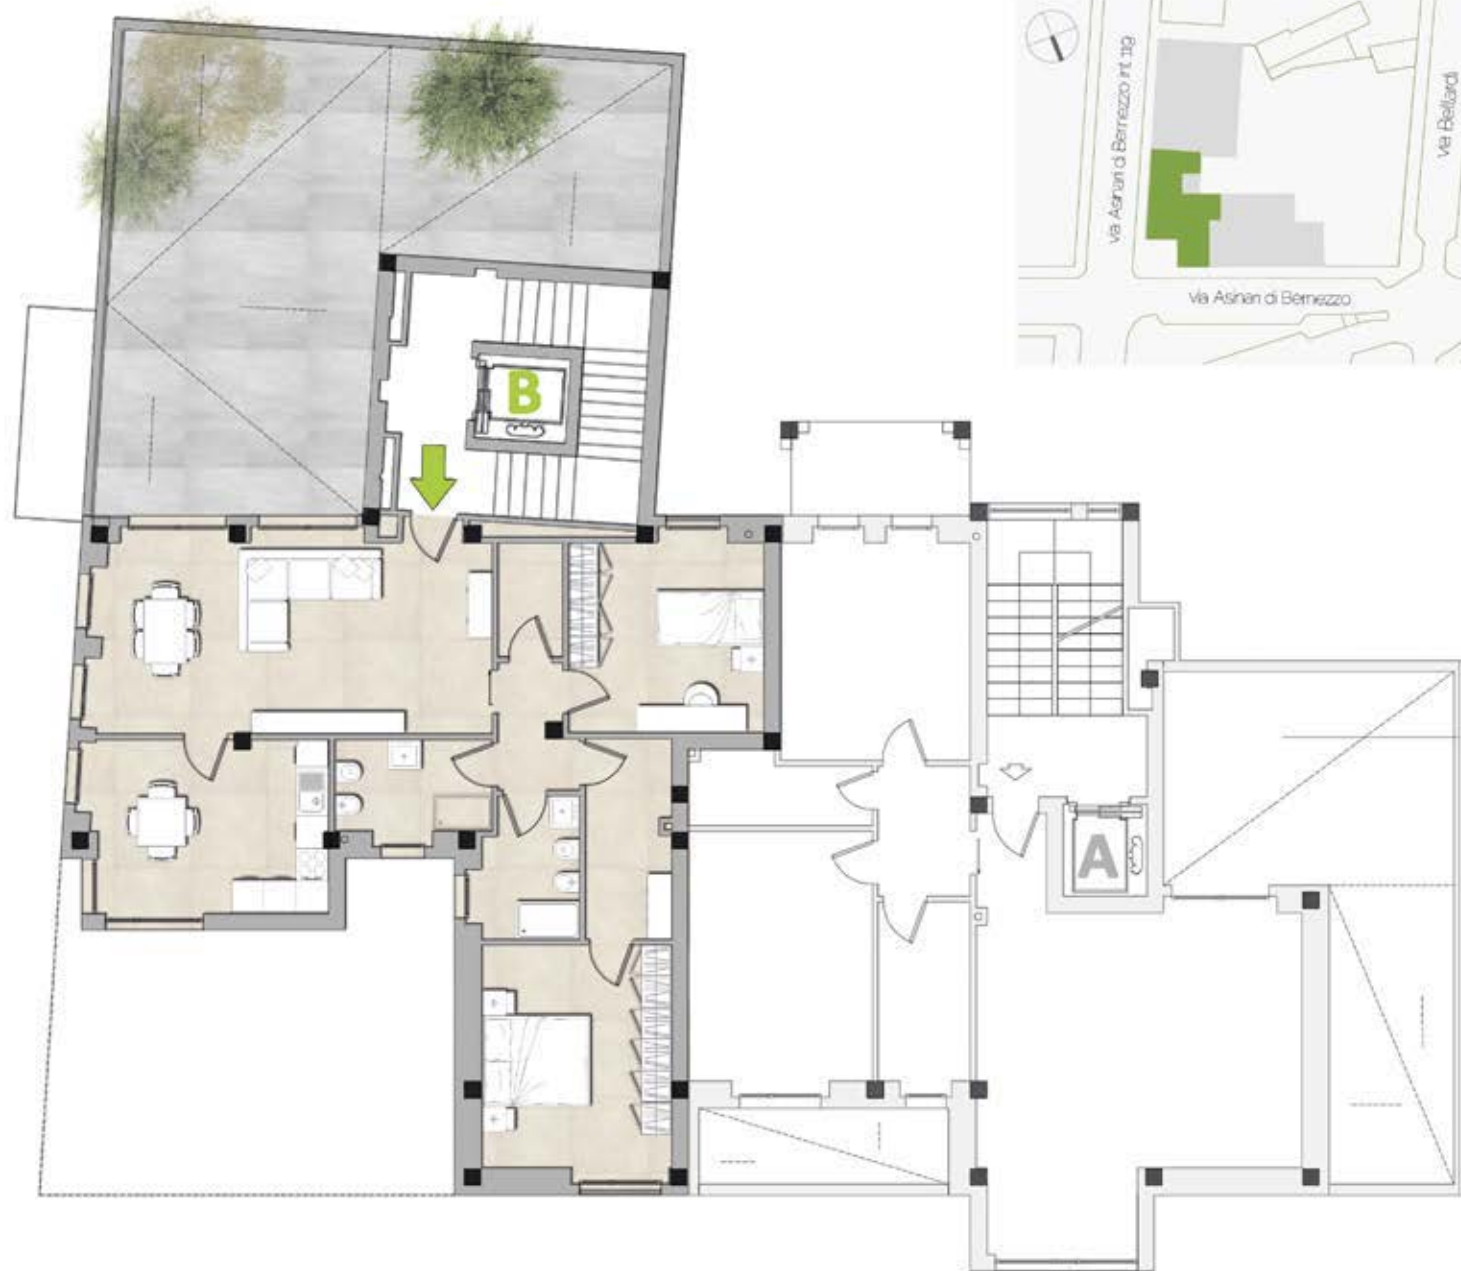

La presente non costituisce elemento contrattuale ed è a scopo informativo