




residenza
**SAN MARTINO
DI PAREIA**

VIA ASINARI, 127
TORINO

APPARTAMENTO 2A
SCALA A
1° piano

Quadrilocale
123,2 mq

Richiesta
328.000,00 €

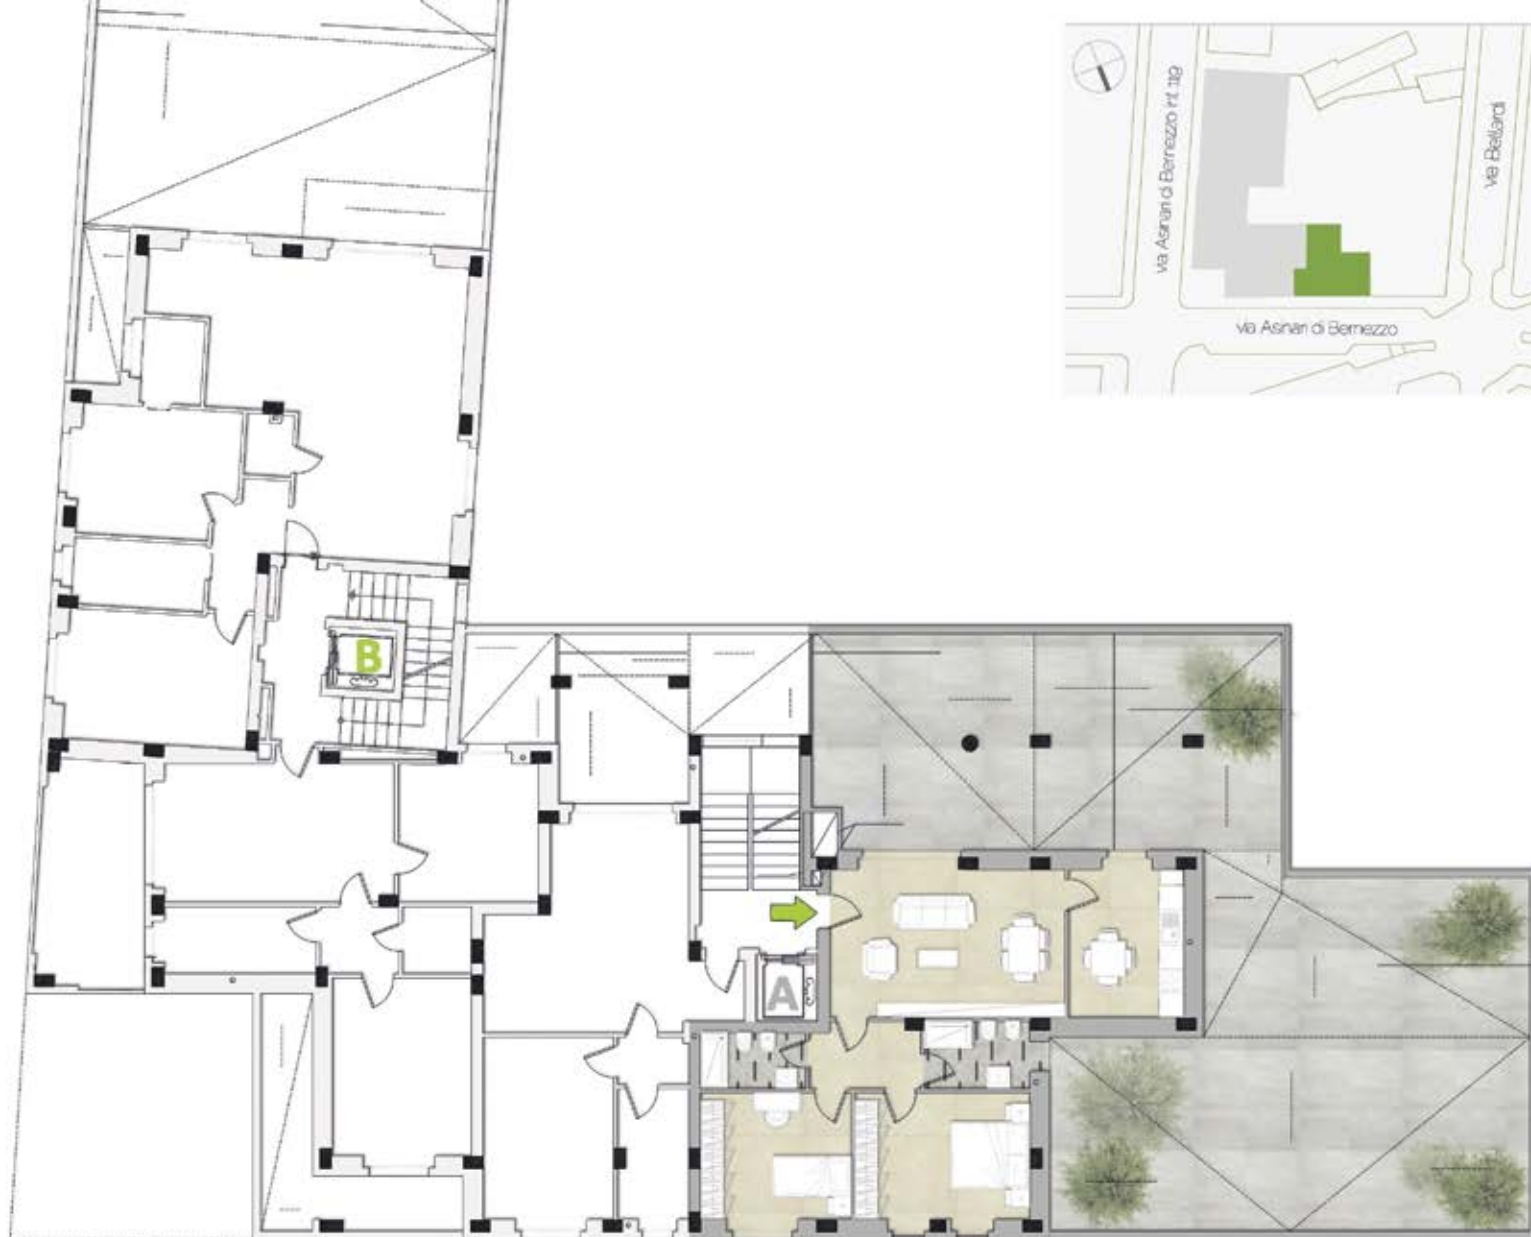

La presente non costituisce elemento contrattuale ed è a scopo informativo